

Інв. № ор.	Підпис і дата	Зам. інв. №	Погоджено:

ФАСАД 1 (ВИГЛЯД З ВУЛ. ЛЕСІ УКРАНКИ)



ДЕПАРТАМЕНТ МІСТОБУДУВАННЯ, ЗЕМЕЛЬНИХ, ЛІСОВИХ ТА РЕКЛАМИ ЛУЦЬКОЇ МІСЬКОЇ РАДИ
ПРОПОЗИЦІЯ ПОГОДЖЕНА
 09.05.24
 ГОЛОВНИЙ АРХІТЕКТОР: *М.С. В.В.*

Зм.	Кіл.	Арк.	НДок	Підпис	Дата
ГП(ГАП)					
Гол. спец.					
Нач. від.					
Розроб.	Омельчук				2024/04/30
Перевір.					
Н. КОНТР.					

Відділення "Північно-західне №36" (МС12, VF18)
 за адресою: Волинська обл., м.Луцьк, вул. Лесі Українки, 55


Стадія	Аркуш	Аркушів
ПЗО	3	4

Паспорт опорядження фасадів.
 Фасад 1 (вигляд з вул. Лесі Українки).



Формат А4	Підпис і дата	Зам. інв. №	Погоджено:
Інв. № ор.			

ФАСАД 2 (ВИГЛЯД З ВУЛ. КРИВИЙ ВАЛ)

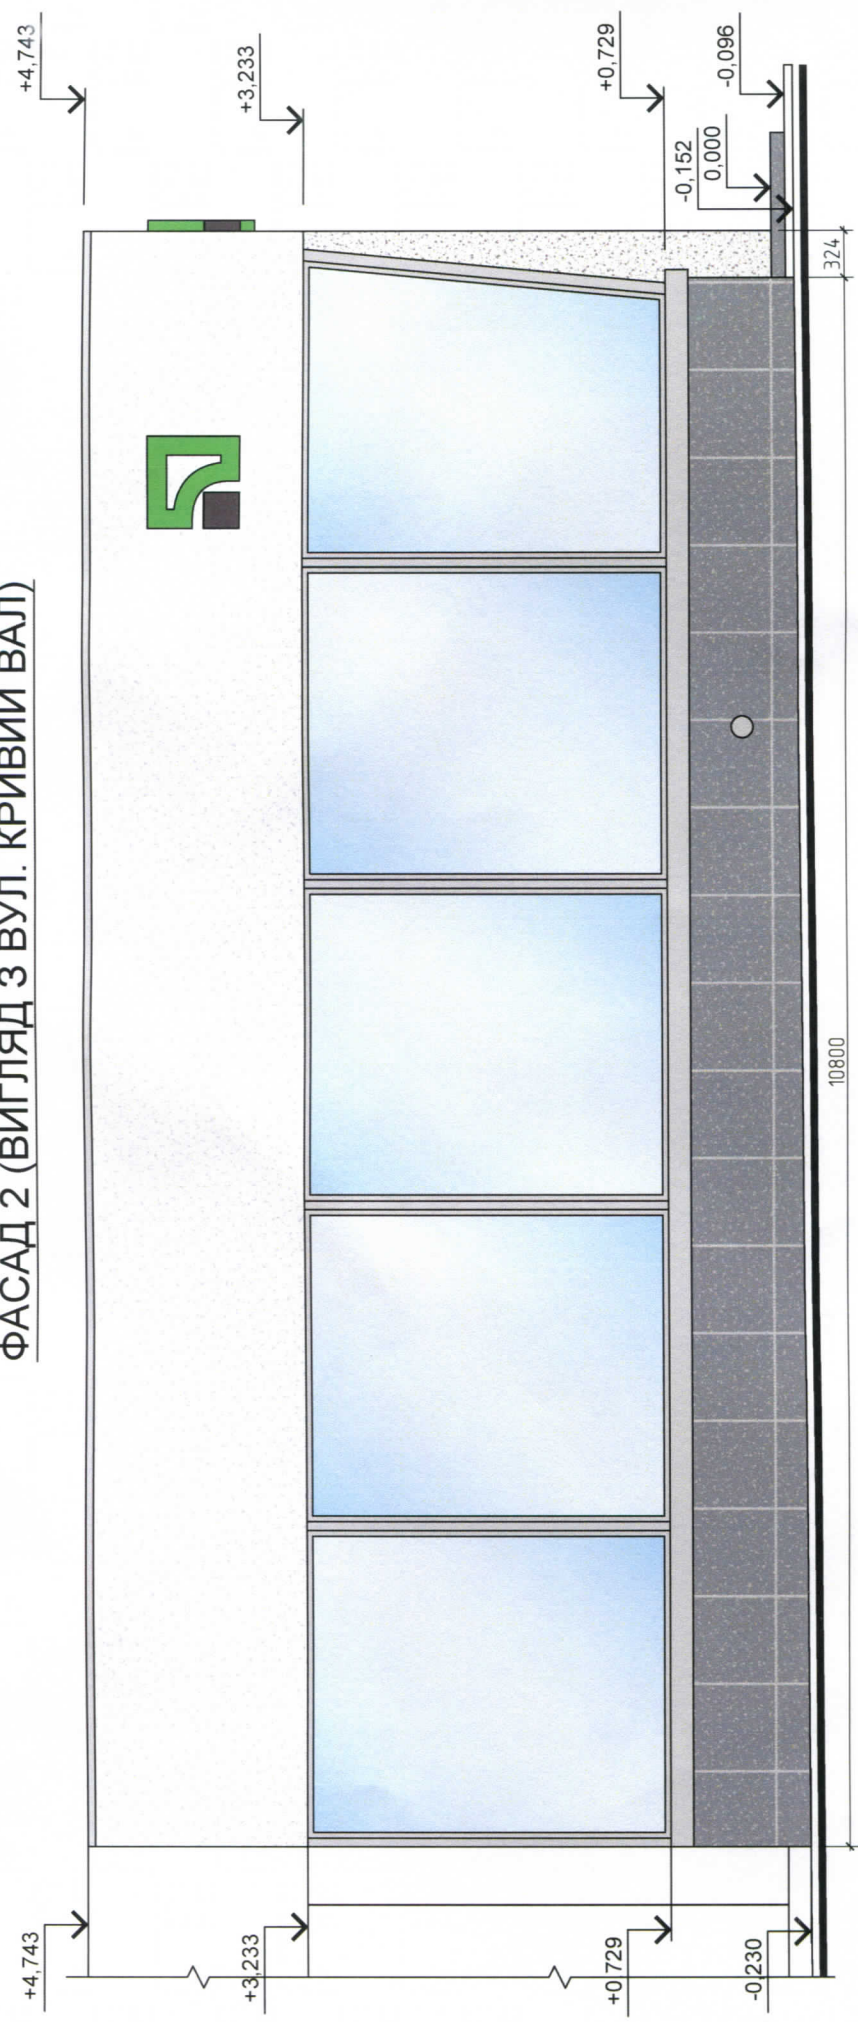

ДЕПАРТАМЕНТ МІСТОВБУДІВАННЯ, ЗЕМЕЛЬНИХ РЕСУРСІВ
ТА РЕКЛАМИ ЛУЦЬКОЇ МІСЬКОЇ РАДИ
ПРОПОЗИЦІЯ ПОГОДЖЕНА
ДАТА: 09.05.24
ГОЛОВНИЙ АРХІТЕКТУР: [Підпис] ІІІІІ В.В.

Зм.	Кіл.	Арк.	ІНДок	Підпис	Дата
ГІП(ГАП)					
Гол. спец.					
Нач. від.					
Розроб.	Омельчук				2024/04/30
Перевір.					
Н.КОНТР.					

Відділення "Північно-західне №36" (МС12, VF18) за адресою: Волинська обл., м.Луцьк, вул. Лесі Українки, 55		Стадія	Аркуш	Аркушів
		ПЗО	4	4

ПриватБанк	
Паспорт опорядження фасадів. Фасад 2 (вигляд з вул. Кривий вал).	