Паспорт опорядження фасадів

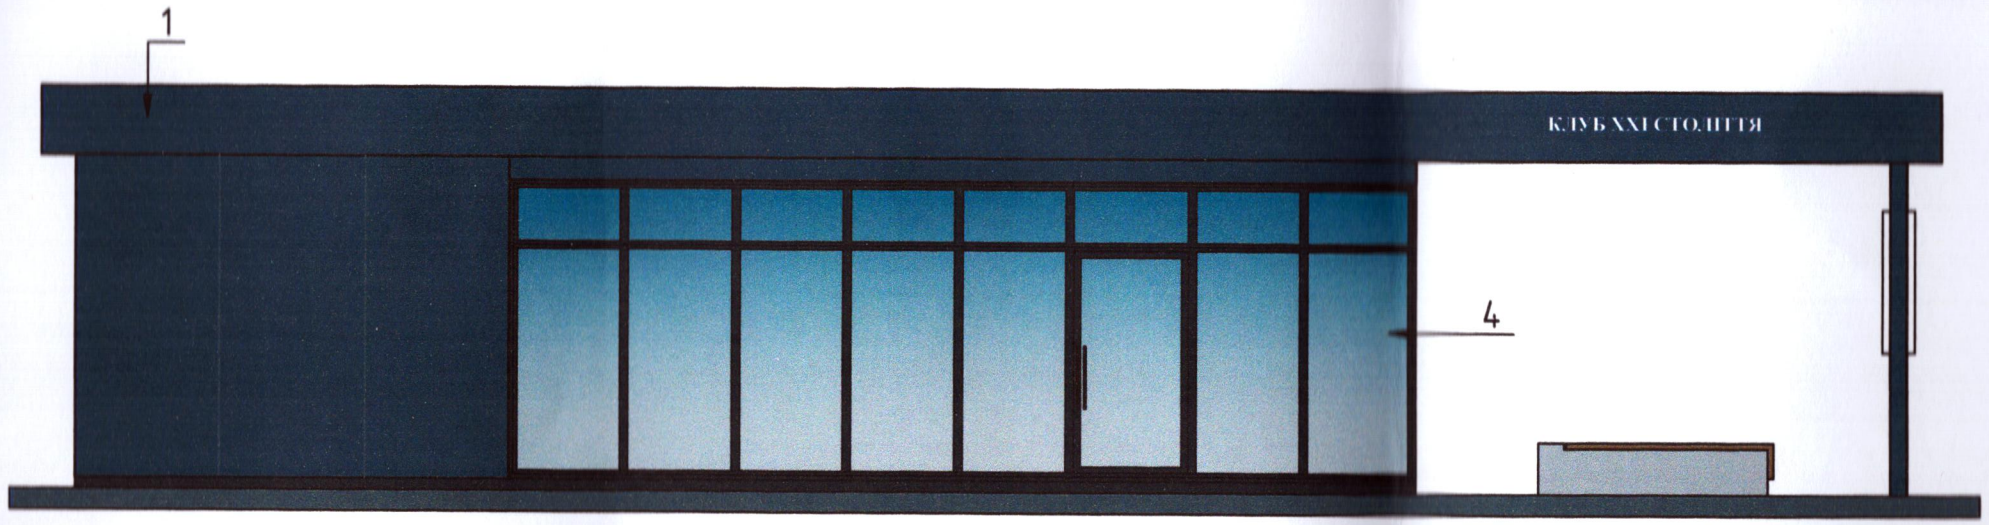

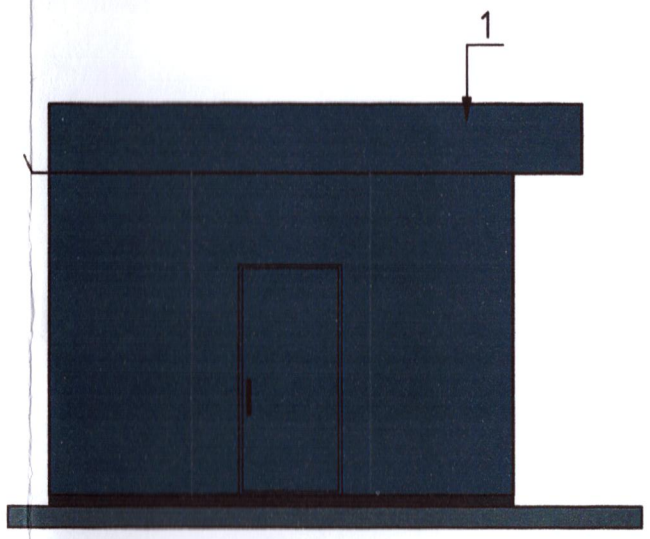

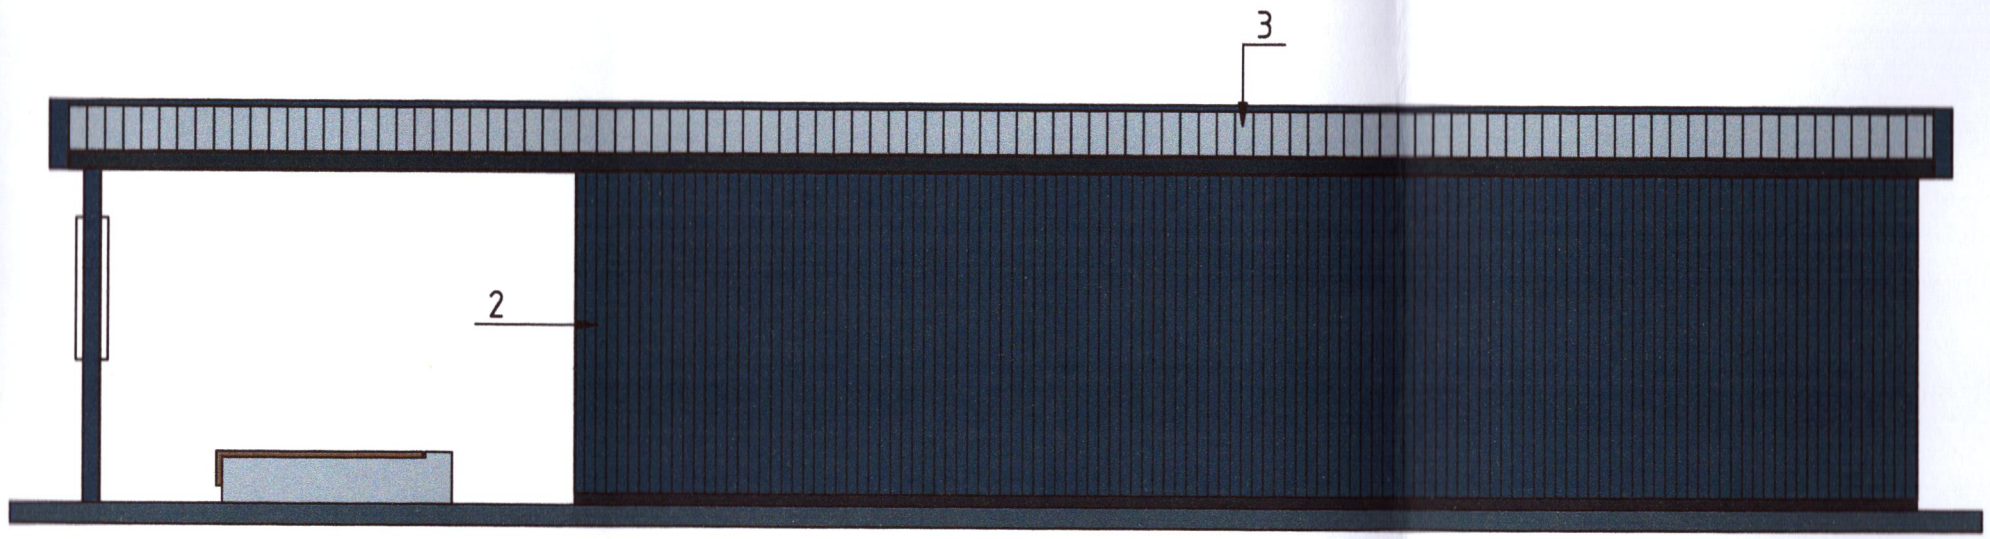

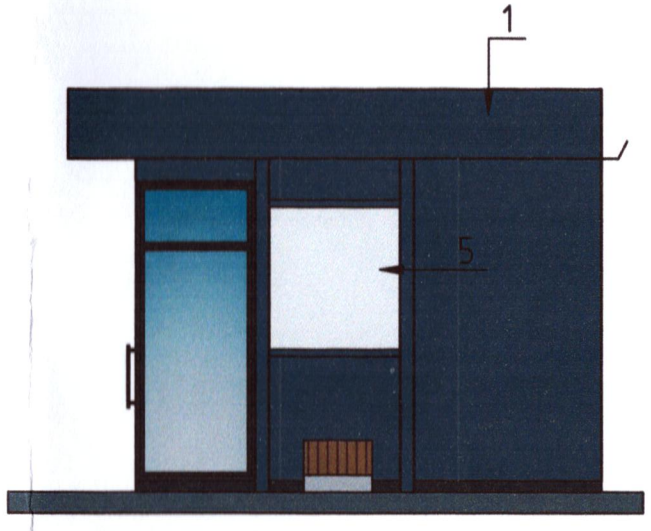

ДЕПАРТАМЕНТ МІСТОБУДУВАННЯ, ЗЕМЕЛЬНИХ РЕСУРСІВ ТА РЕКЛАМИ ЛУЦЬКОЇ МІСЬКОЇ РАДИ
ПРОПОЗИЦІЯ ПОГОДЖЕНА
ДАТА: 18.06.24
ГОЛОВНИЙ АРХІТЕКТОР: В.В.

Погоджено
Директор департаменту містобудування, земельних ресурсів та реклами

_____ /ПІБ/
"___"_____ _____ р.

						06/2024	
						Паспорт опорядження фасадів крита зупинка автотранспорту з торговим павільйоном за адресою: пр-т Молоді,2Б у м.Луцьк	
Зм.	Кіл.	Арк.	№док	Підпис	Дата		
ГІП		Мелюх Ю.С.				Замовник Ковальчук Ігор Павлович	Стадія: ПП; Аркуш; Аркушів
Розроб.		Мелюх Ю.С.				Паспорт опорядження фасадів	кваліфікаційний сертифікат серія АР №002699
Перевір.		Горщарук В.П.					